


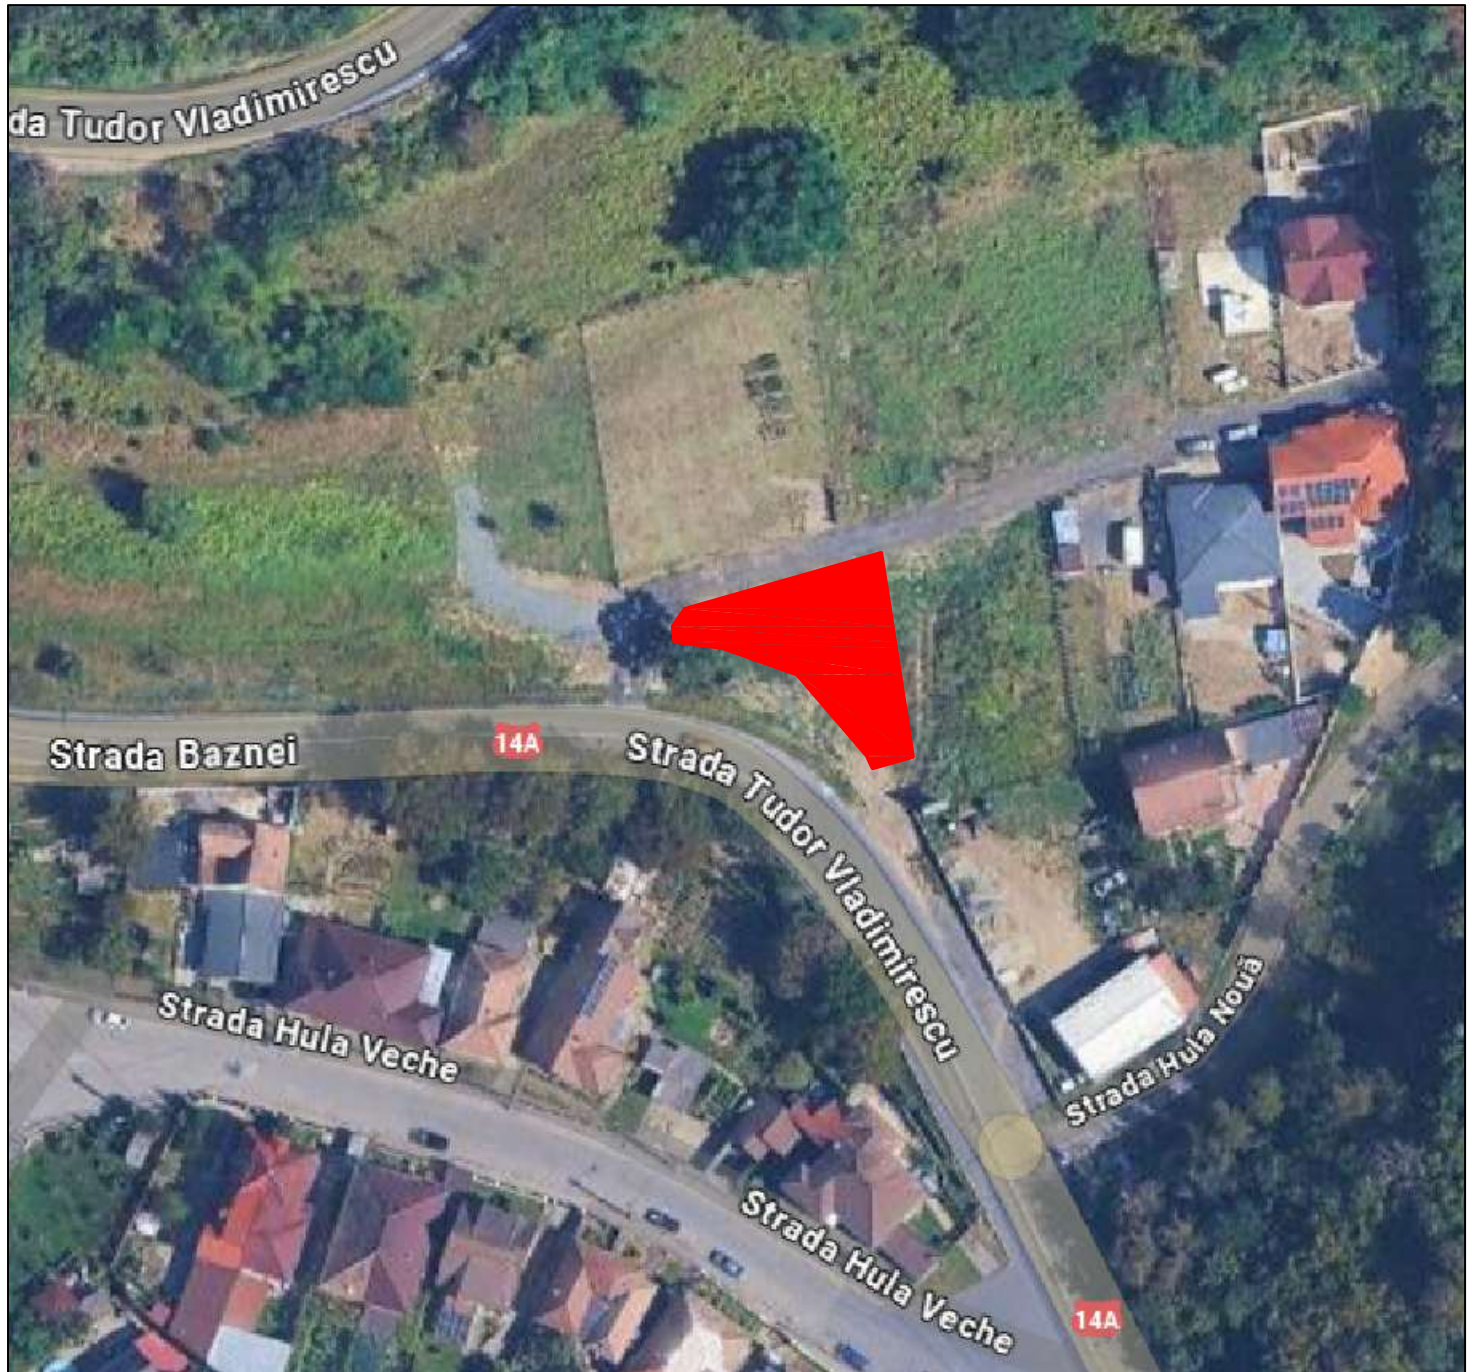

REGIMUL JURIDIC:

Terenuri situate în intravilanul mun. Mediaș.
Proprietate privată. Proprietar: Radu Nicolae-Mihai și Radu Dumitra-Emilia, bun comun, conform extras CF 110855 Mediaș. Categoria de folosință - arabil (661mp)

REGIMUL ECONOMIC:

Imobil situat în macrounitatea teritorială de referință UTR2, în subzona L1b.

LEGENDA



PARCELE STUDIAȚE

VERIFICATOR / EXPERT		NOME		SEMNATURA		CERINTA		REFERAT / EXPERTIZA NR. / DATA	
 SC VELIMAR ARHITECT SRL Str. Anton Pann 18 - Sighisoara CUI RO 1226465 ORG 26 134 1991 tel.: 0744593016 velicu_loan@yahoo.com				CONSTRUIRE LOCUINTE INSIRUITE, IMPREJMUIRE SI BRANSAMENTE LA UTILITATI					Numar proiect: 39/2025
				ARHITECTURA					SPECIALITATE
				PLAN INCADRARE IN ZONA					Faza: PUD
				SEMNATURA		SCARA 1:250 1:500		BENEFICIAR: RADU DUMITRA EMILIA Loc. Medias, str.General Ludwig Fabini, nr. 2, C.F. nr 110855, judetul Sibiu	
SEF PROIECT	Arh. Ioan Velicu				AUG			Revizuit	
PROIECTAT	Arh. Ioan Velicu				2025			0	
DESENAT	Arh. Ioan Velicu								