


PLAN DE INCADRARE IN PUG - ZONIFICARE

1:6 000




PLAN DE INCADRARE GOOGLE MAPS

1:5 000

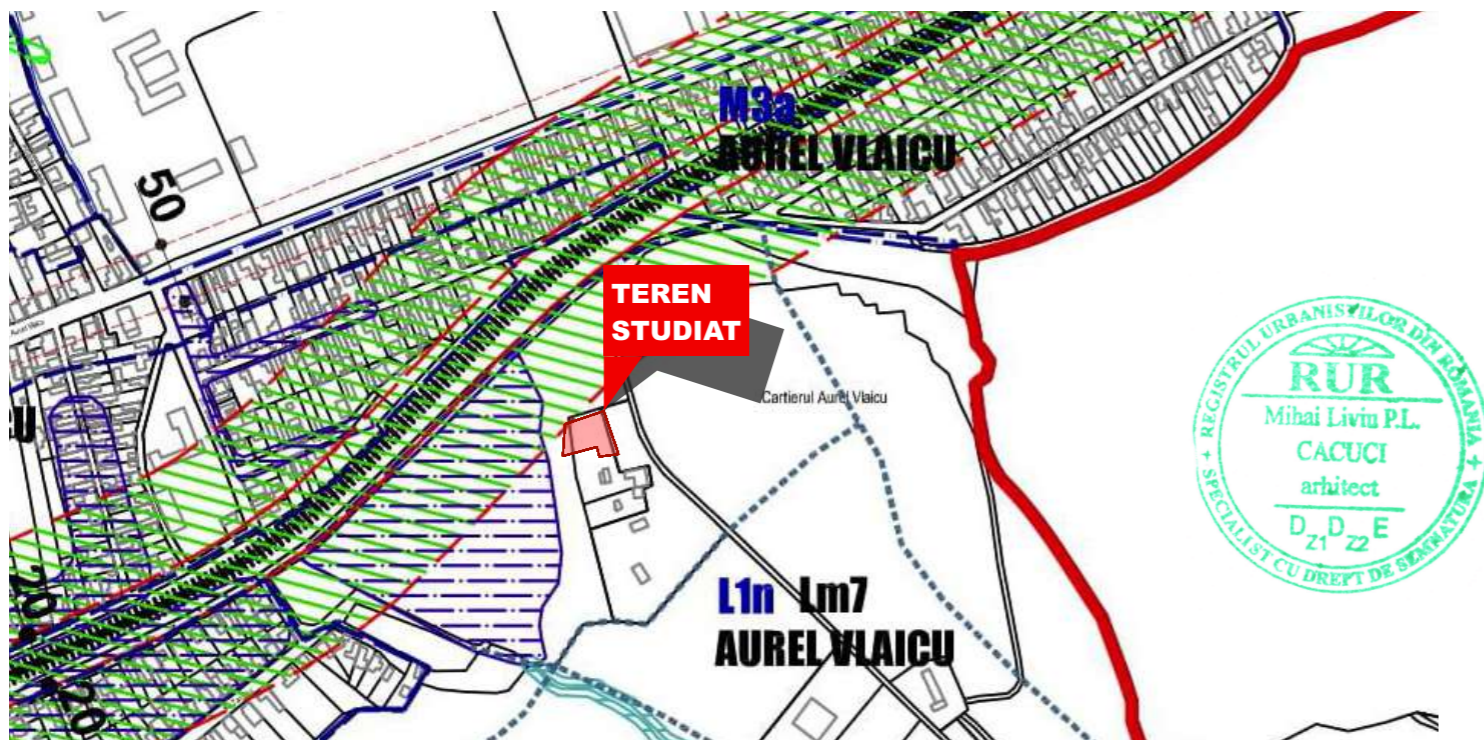

PLAN DE INCADRARE IN PUG - REGLEMENTARI UTR

1:6 000

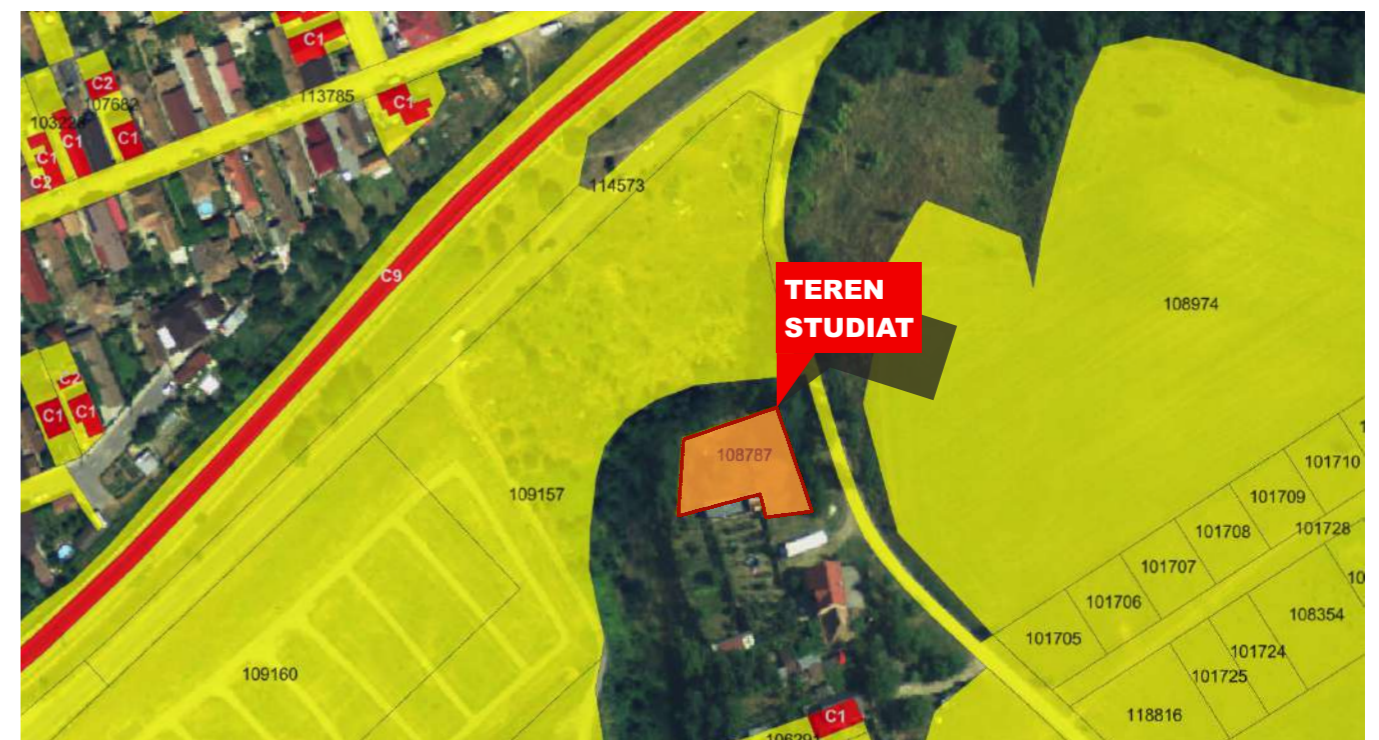

PLAN DE INCADRARE GEOPORTAL

1:2 500

Acest document este proprietatea firmei ASSEMBLE ARCHITECTS S.R.L. și nu poate fi folosit, transmis sau reprodus, total sau parțial, fără autorizarea expresă și scrisă. Utilizarea sa trebuie să fie conformă celei pentru care a fost elaborat. Documentul este valabil numai cu semnăturile și stampele proiectanților în original.

<b>DAN ROXANA IOANA</b> BIROU INDIVIDUAL DE ARHITECTURA CUI 40064860 CUI 37425213 str. Aurel Vlaicu nr. 12A, Mun. Medias, jud. Sibiu		<b>ASSEMBLE ARCHITECTS SRL</b> CUI 40064860 J 32/ 1505/26.10.2018 str. George Toparceanu nr. 8 Mun. Medias, Jud. Sibiu		<b>BENEFICIAR</b> Urian Andrei Lucian str. Libertatii nr 62, sat Tarnava, jud. Sibiu		<b>NR.PR.</b> 84/2024
<b>SPECIFICATIE</b> <b>SEF PROIECT</b> <b>PROIECTAT</b> <b>DESENAT</b>	arh. MIHAI LIVIU CACUCI arh. MIHAI LIVIU CACUCI arh. ROXANA IOANA DAN arh. ROXANA IOANA DAN	<b>SEMNATURA</b>  	<b>SCARA</b> 1:5000, 1:2500, 1:6000 <b>DATA</b> 01.2025	<b>TITLU PROIECT</b> CONSTRUIRE DOUA LOCUINTE INDIVIDUALE SI IMPREJMUIRE str. Binder Bubi F.N., Mun. Medias, jud. Sibiu		<b>FAZA:</b> PUD
<b>TITLU PLANSA</b> PLAN DE INCADRARE				<b>NR.PL.</b> U.01		

