P.U.Z.

«CONSTRUIRE HALĂ PRODUCŢIE ŞI LOCUINŢĂ»

MEDIAŞ, şoseaua Sibiului f.n.

PLAN DE INCADRARE IN PUG 2012 – UTR

scara 1:5.000

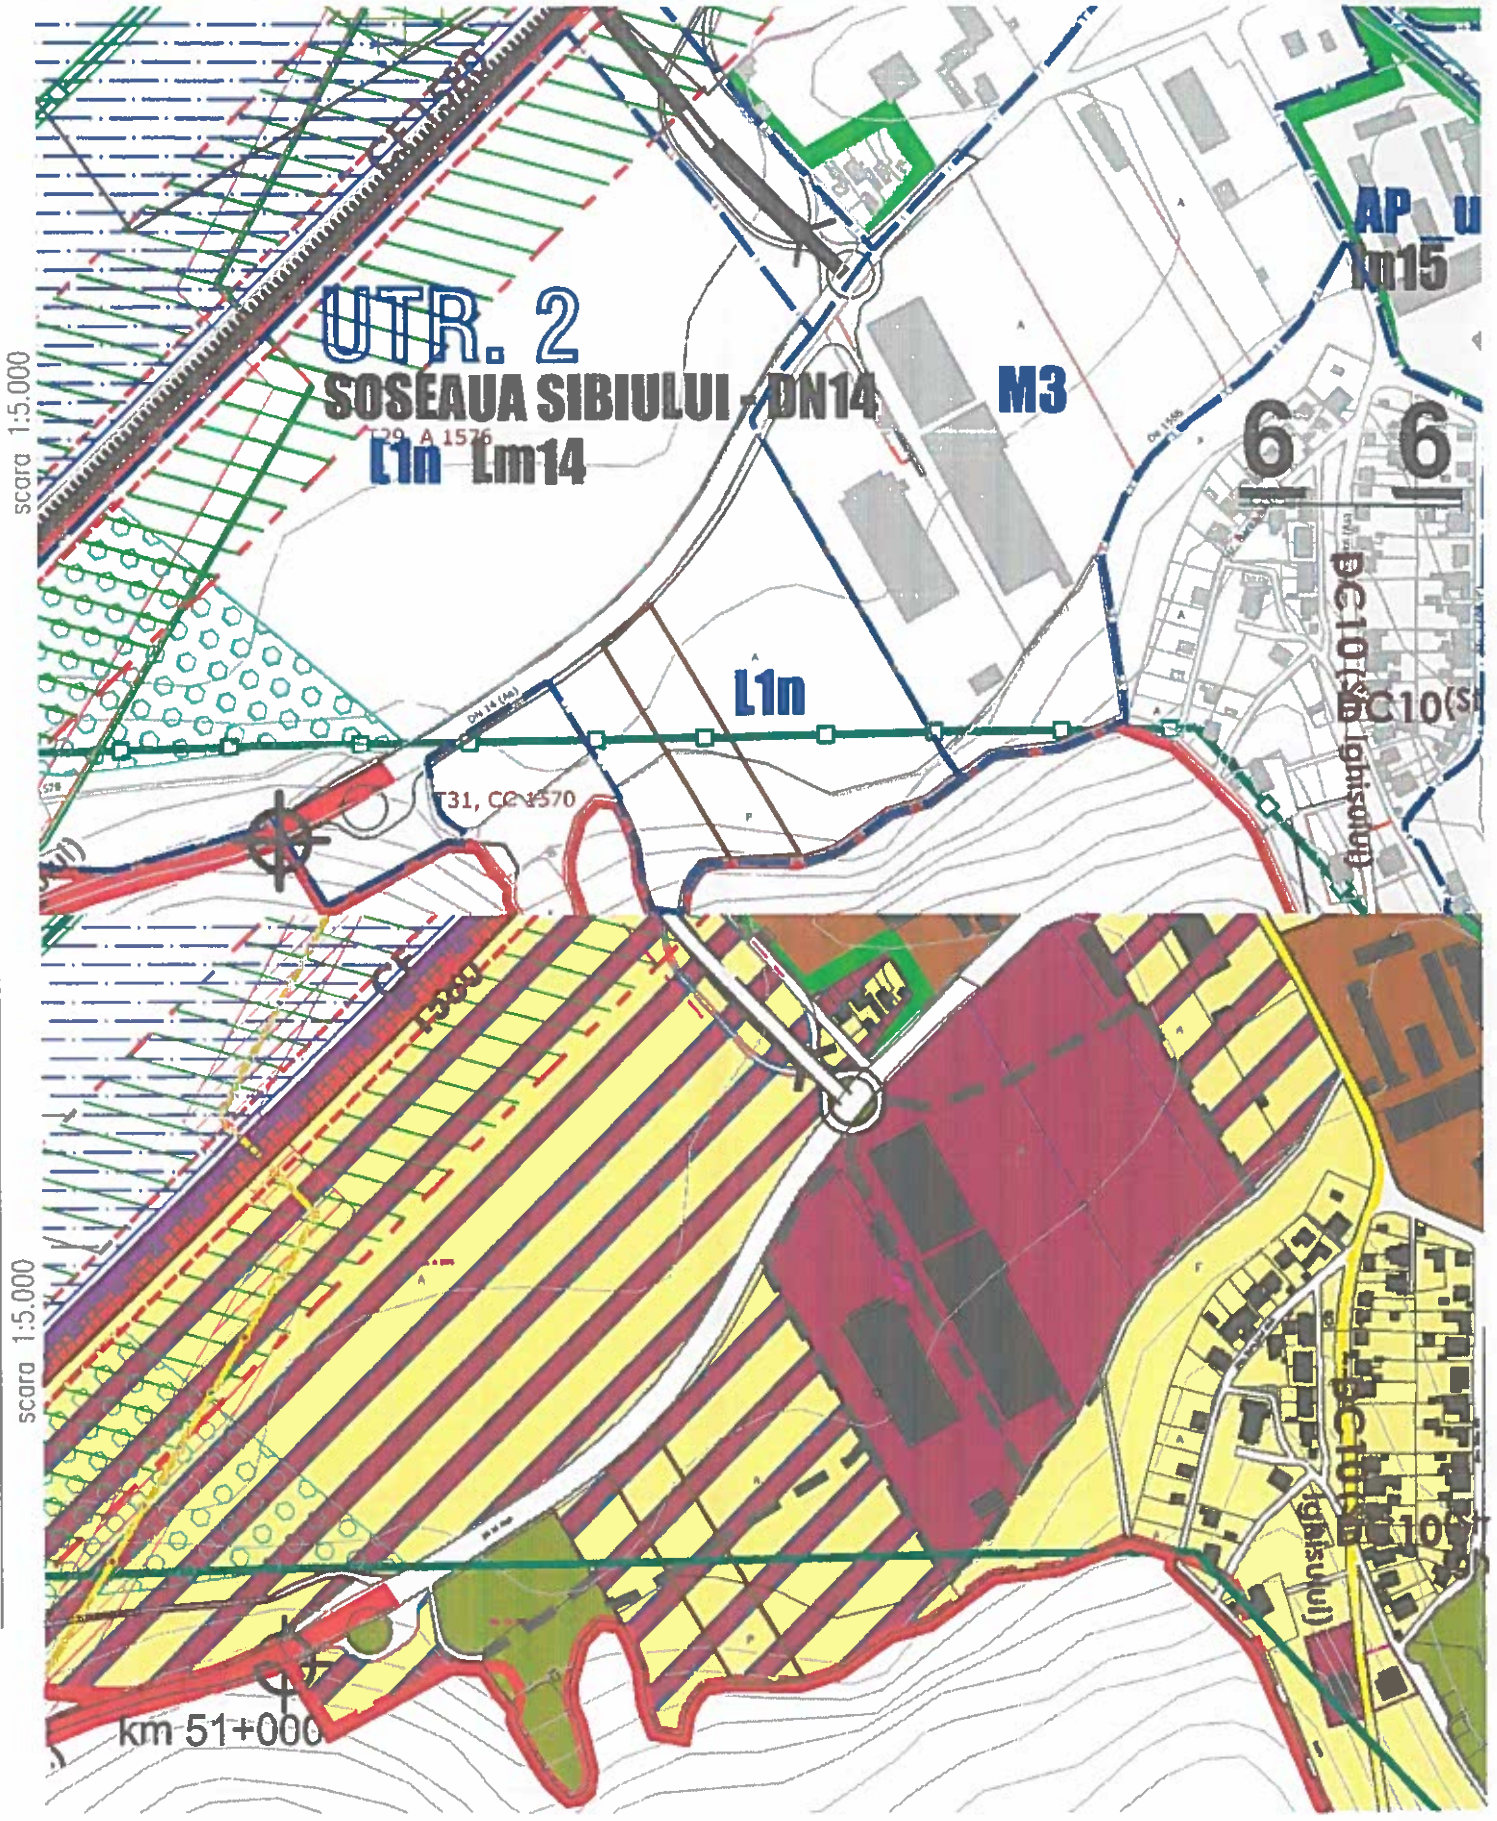

PLAN DE REGLEMENTARI

scara 1:5.000

PLAN DE SITUATIE

scara 1:2.000

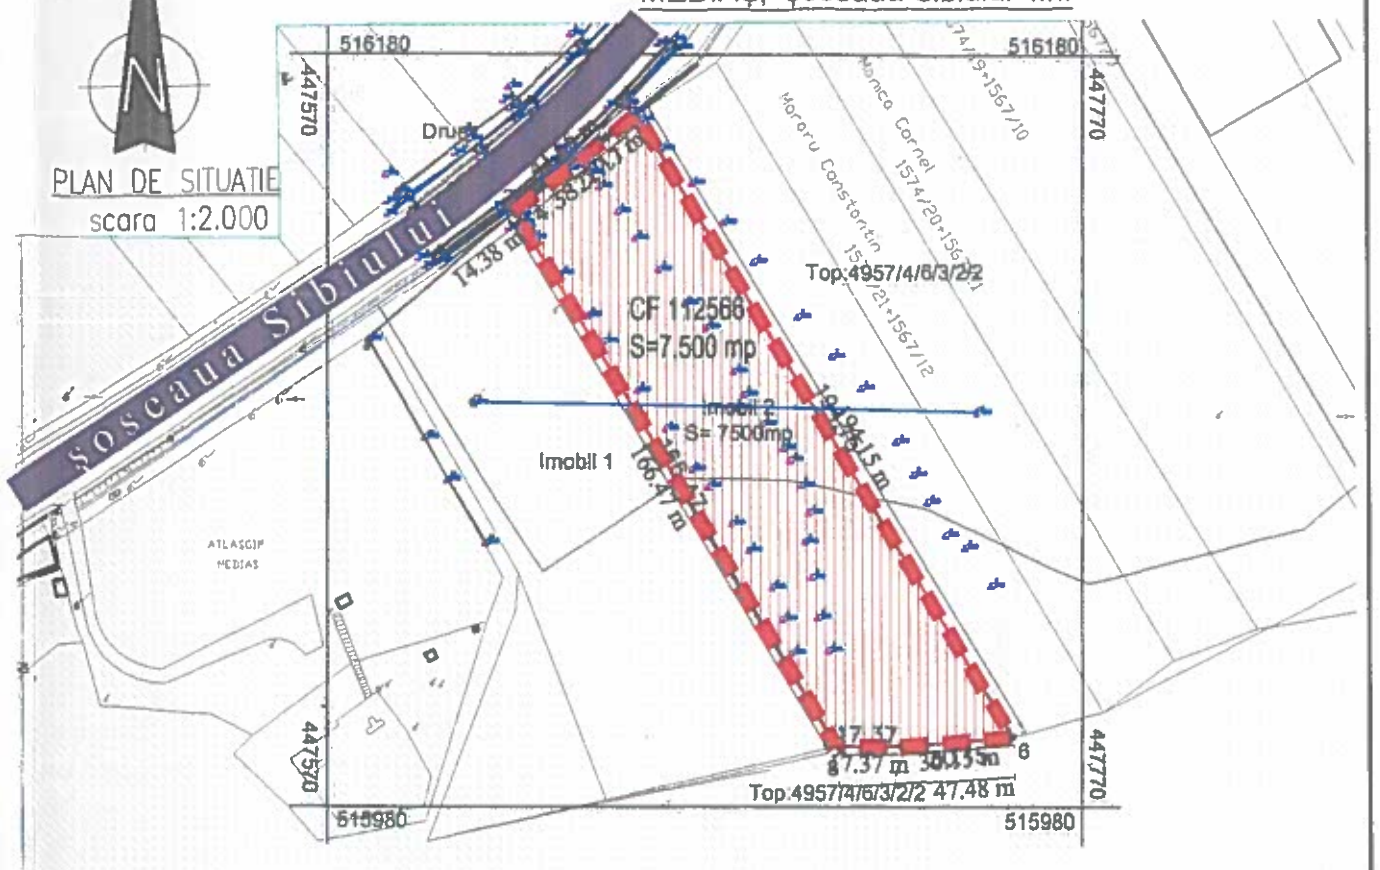

A. Date referitoare la teren			
Nr.parcela	Categorie de folosinta	Suprafata masurata	Mentiuni
1	CC	7500	IMOBIL NEIMPREJMUIT
Total		7500	

B Date referitoare la construcţii			
Cod	Destinatia	Suprafata construita la sol (mp)	Mentiuni

HCL 75/2018

PRIMĂRIA MUNICIPIULUI MEDIAS
DIRECŢIA ARHITECT
VIZAT SPRE NESCHIMBARE

652/ 14. APR. 20

7500mp

Inspector

LEGENDA

LIMITA AMPLASAMENT STUDIAT

PARCELA STUDIATA

SOSEA DE LEGATURA CU CENTRUL ORASULUI

ZONIFICARE FUNCTIONALĂ

ZONE LOCUINŢE	ZONE MIXTE
SUBZONA LOCUINŢE INDIVIDUALE ŞI COLECTIVE MICI CU REGIM DE CONSTRUIRE IZOLAT SAU CUPLAT, CU RMH = P, P+2 ŞI ÎNĂLŢIME MAX. LA COAMĂ DE 15,80m, APARŢINAND ŢESUTULUI TRADIŢIONAL SAU A PARCELĂRI SPONTANE, SITUATE ÎN ZONELE CARACTERISTICE DE VERSANT NECONSOLIDAT;	SUBZONA MIXTĂ CE CUPRINDE INSTITUŢII, SERVICII DE INTERES GENERAL ŞI ECHIPAMENTE PUBLICE, ACTIVITĂŢI PRODUCTIVE MICI, NEPOLUANTE ŞI LOCUINŢE, CU REGIM DE ÎNĂLŢIME MAX. P+4
SUBZONA LOCUINŢE COLECTIVE MICI, CU REGIM DE ÎNĂLŢIME DE MAX. P+4, SITUATE ÎN AFARA UNITĂŢILOR ZONELOR PROTEJATE ŞI CARE FORMEAZĂ ANSAMBLURI PREPONDERENT REZIDENŢIALE	SUBZONĂ MIXTĂ SITUATĂ ÎN AFARA LIMITELOR ZONEI PROTEJATE, CE CUPRINDE INSTITUŢII, SERVICII DE INTERES GENERAL, ŞI ECHIPAMENTE PUBLICE, ACTIVITĂŢI PRODUCTIVE MICI, NEPOLUANTE, AVÂND FUNCŢIUNEA DOMINANTĂ LOCUIREA.
ZONA SPAŢIILOR PLANTATE	ZONE ACTIVITĂŢI PRODUCTIVE
SUBZONA PERDELELOR DE PROTECŢIE (PLANTAŢII ARBORI ŞI ARBUŞTI)	SUBZONA UNITĂŢILOR INDUSTRIALE, DE SERVICII ŞI DEPOZITARE

VERIFICATOR/ EXPERT	NUME	SEMNATURA	CERINTA	REFERAT / EXPERTIZA NR. / DATA

S.C. MEDING S.R.L.
J 32/514/20.04.1992
jud. Sibiu, Mediaş, str. Mihai Viteazu nr. 16, Tel. 0269 44 50 40

SPECIFICATIE	NUME	SEMNATURA	Scara:	Beneficiar: S.C. DEKO DOORS S.R.L.	Nr. pr. 44/2016
			1:2.000	Amplasament: mun. Mediaş, jud. Sibiu, şoseaua Sibiului f.n.	
ŞEF PROIECT	arh. Mihaela Paul		1:5.000	Titlu proiect: CONSTRUIRE HALĂ PRODUCŢIE ŞI LOCUINŢĂ	Faza: P.U.Z.
PROIECTAT	arh. Mihaela Paul		Data: SEPT. 2016		
DESENAT	arh. Mihaela Paul			Titlu plansa: PLAN DE SITUATIE INCADRARE IN PUG	Nr. pl. 01