



**ARHIMAR**  
ARHITECTURA / URBANISM

BIROU DE ARHITECTURA  
Str. Calarasilor, nr. 1, Pavilion H, Cluj-Napoca, Romania  
T: +40 264 596786, F: +40 264 592614  
www.arhimar.ro

**Echipa de proiectare**

arh. Adrian Bedreaga

arh. Daniel Barna

arh. Catalina Vaida

**Verificat**

arh. Valentin Moldovan

**Sef Proiect**

arh. Claudiu Botea

**ELABORARE P.U.Z. PENTRU  
CONSTRUIRE ANSAMBLU CU  
FUNCTIUNI MIXTE: ADMINISTRATIV,  
LOGISTICA, COMERT, SANATATE,  
TURISM SI ALIMENTATIE PUBLICA,  
IMPREJMUIRE, AMENAJARI  
EXTERIOARE, ORGANIZARE DE  
SANTIER**

**Beneficiar**

Q STEM LAB MEDIAS S.R.L.  
Str. George Enescu, nr. 3, ap. subap. 1, mun.  
Medias, Jud. Sibiu

**Adresa investitiei**

Strada Stadionului fn. (DJ 142A), mun. Medias,  
Jud. Sibiu

**Proiect**

Proiect nr.	1439 / 2021
Faza	P.U.Z.
Scara	1:5000
Data	January.2022


ARH-01

**PLAN DE INCADRARE IN  
LOCALITATE**

Categoria de importanta "C"

Clasa de importanta III

Acest desen si informatiile cuprinse in el nu pot fi copiate, reproduse sau  
utilizate, partial sau in intregime decat cu acordul scris al ARHIMAR si  
nu pot fi folosite in alt scop decat cel pentru care au fost elaborate.  
Acesta plansa reprezinta extras din Proiectul Tehnic, necesara pentru  
autorizare si nu va fi folosita pentru executie

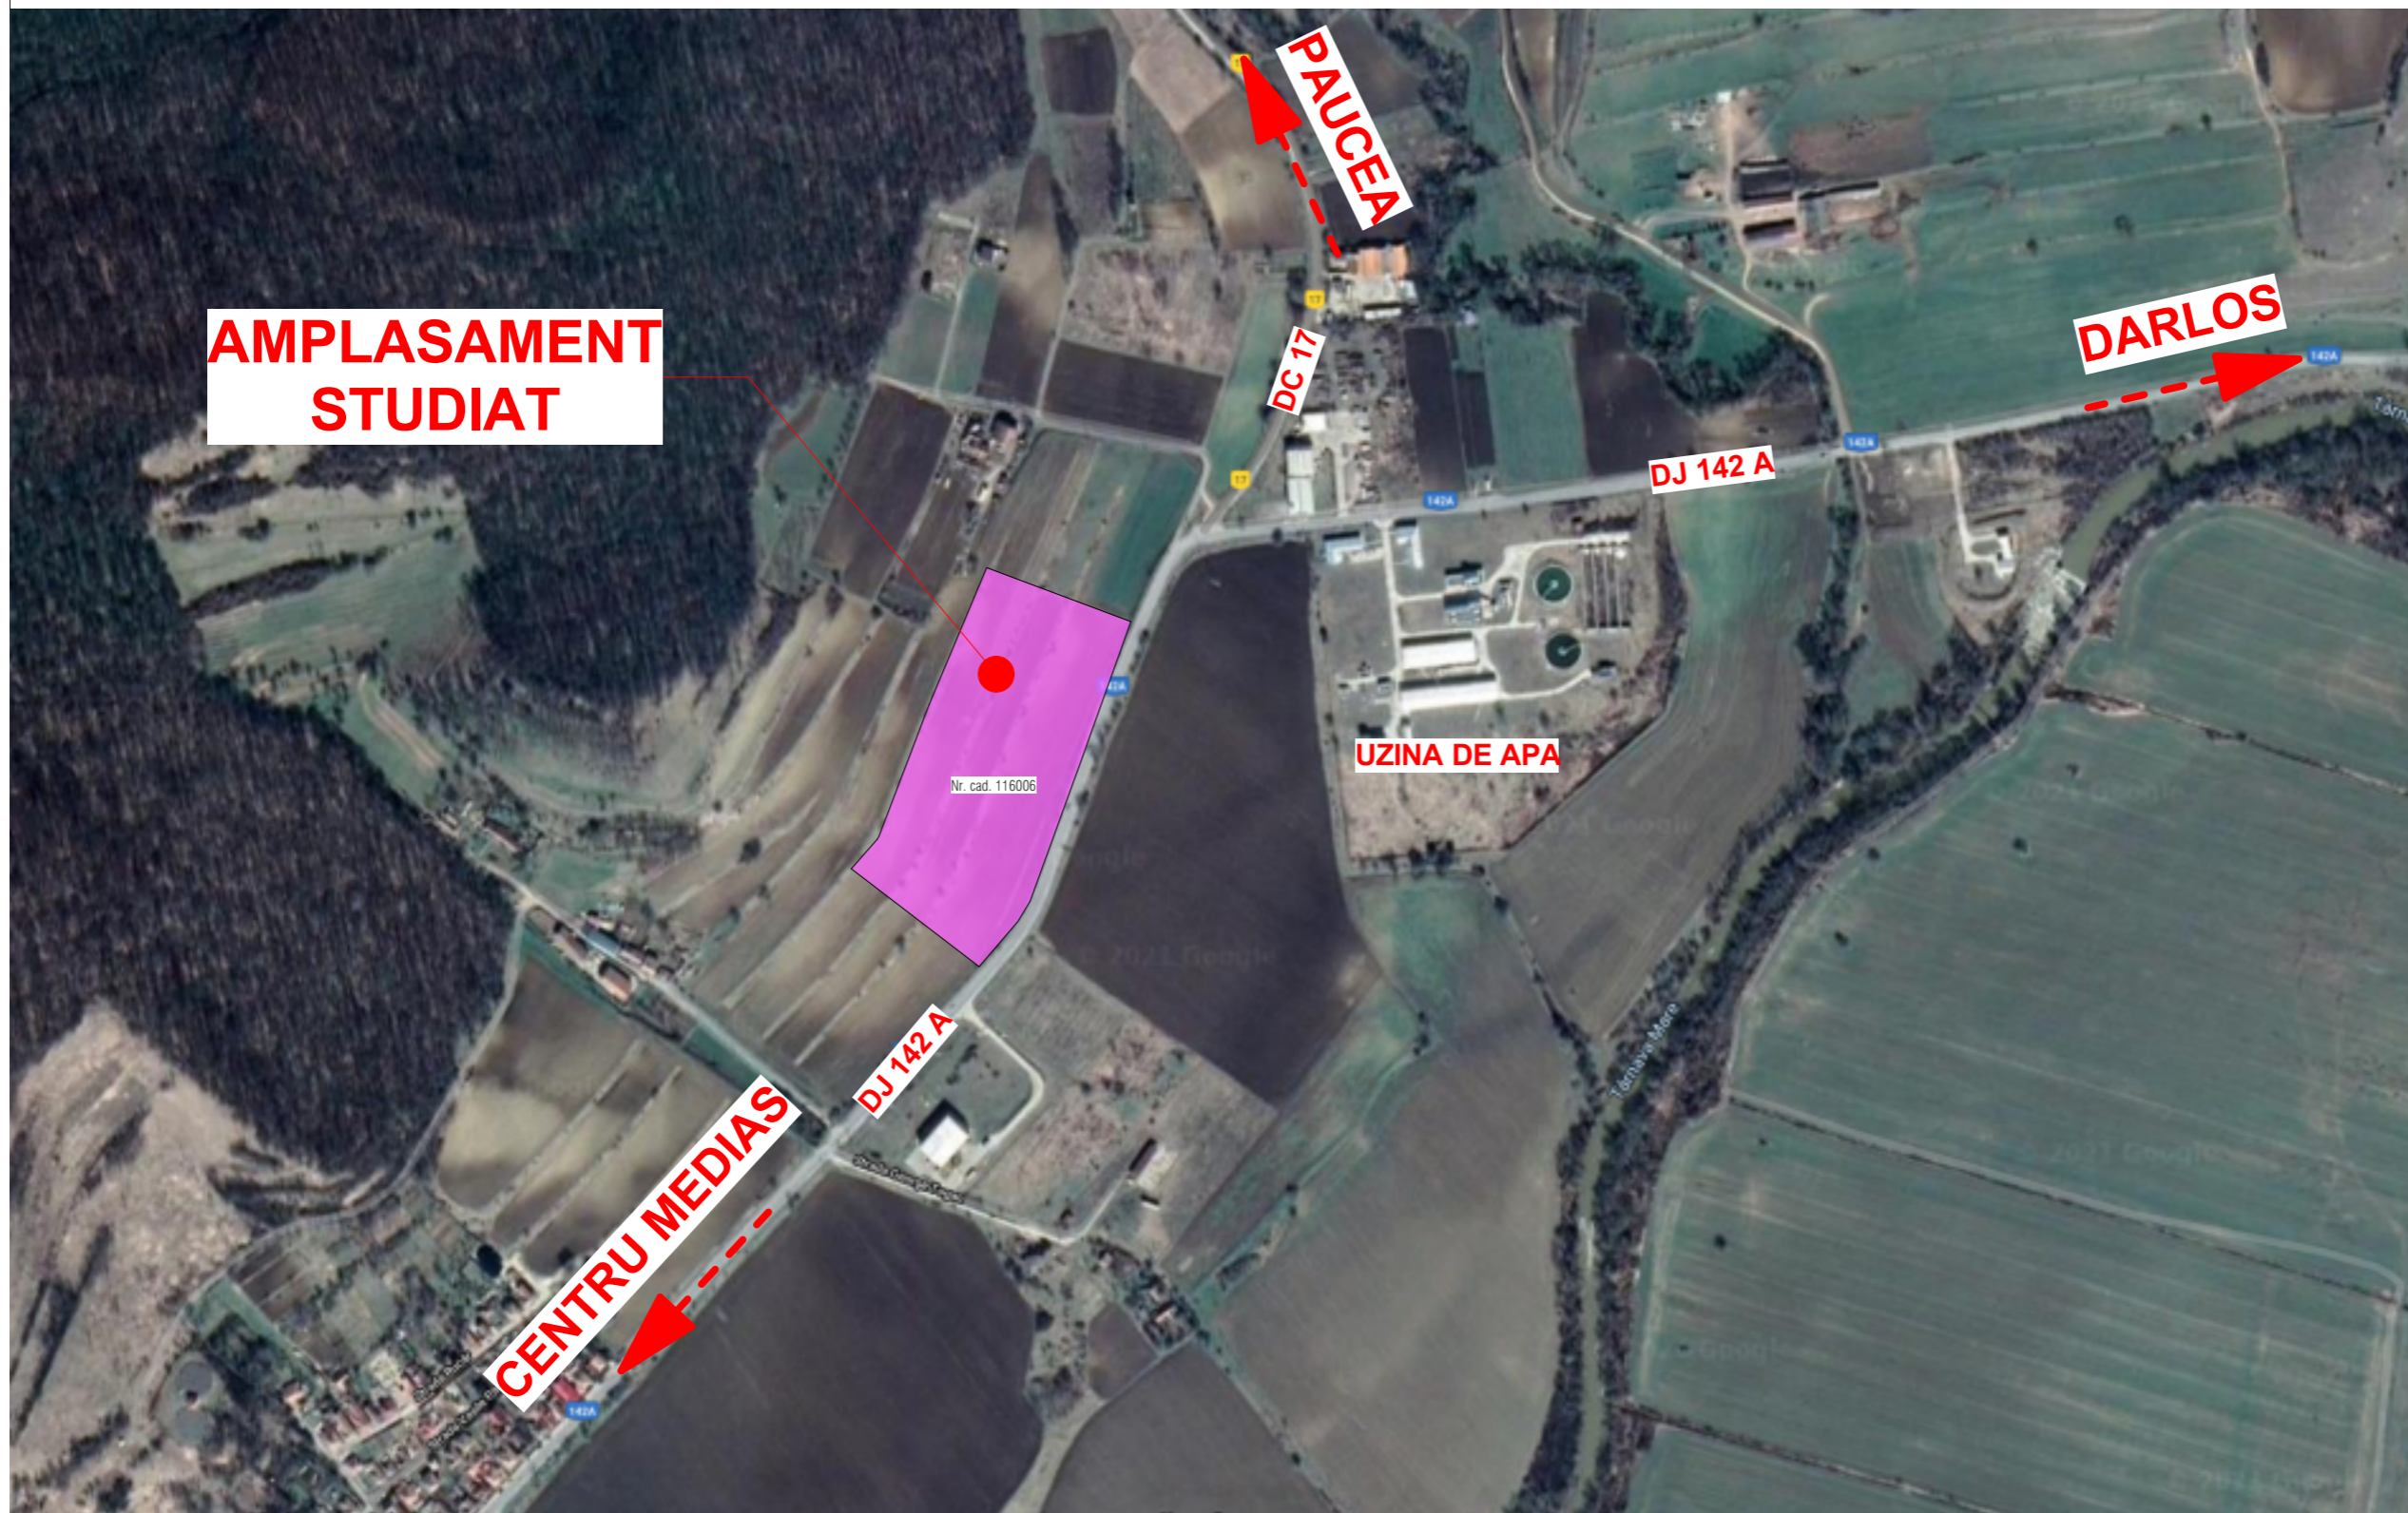

**NOTA:** Aceasta plansa reprezinta extras din Proiectul Tehnic, necesara pentru autorizare si nu va fi folosita pentru executie

 **AMPLASAMENT STUDIAT**