


P.U.D.

PLAN URBANISTIC DE DETALIU - LOCUINȚĂ INDIVIDUALĂ
ÎNCADRARE ÎN ZONĂ




PLAN DE ÎNCADRARE ÎN TERITORIU
sc. 1:50.000

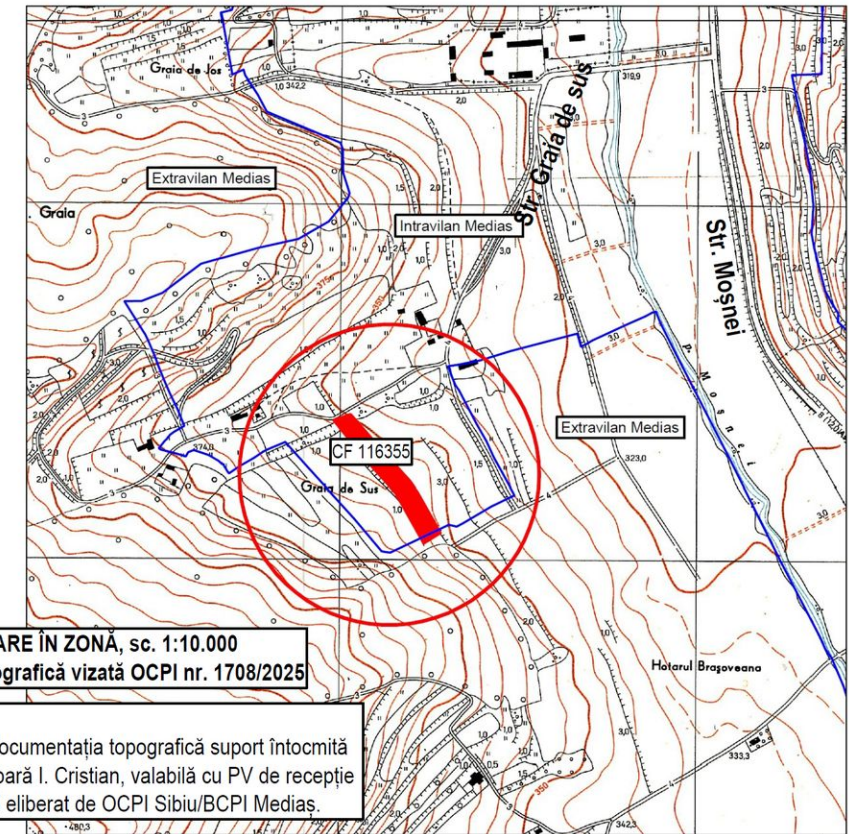

PLAN DE ÎNCADRARE ÎN ZONĂ, sc. 1:10.000
Documentație topografică vizată OCPI nr. 1708/2025


NOTĂ:
Planul are la bază documentația topografică suport întocmită de ing. autorizat Păpără I. Cristian, valabilă cu PV de recepție nr. 1708/04.08.2025 eliberat de OCPI Sibiu/BCPI Medias.

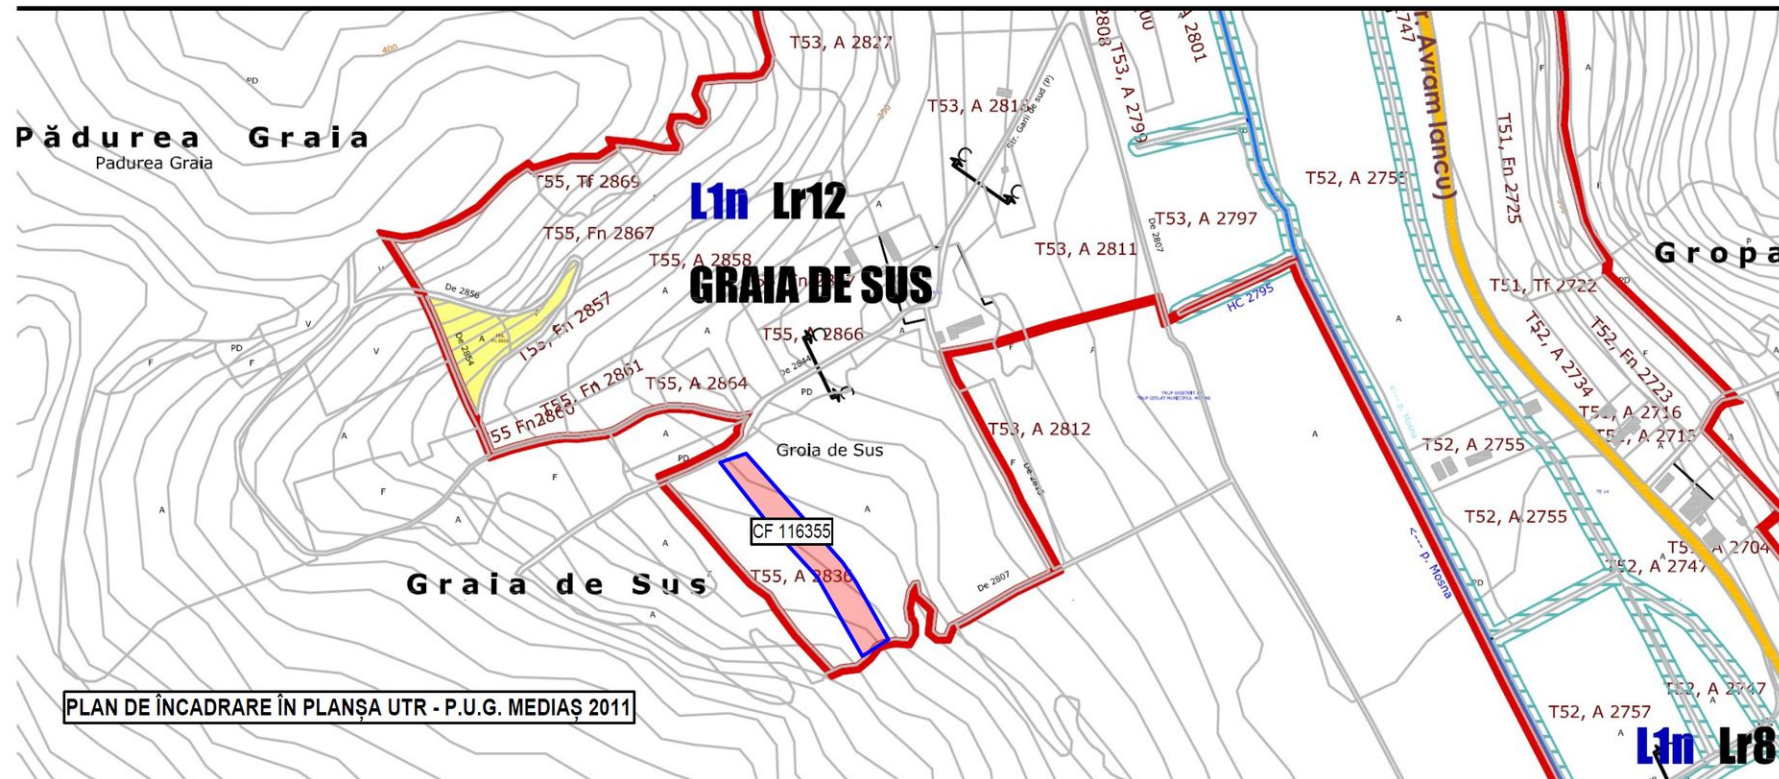

PLAN DE ÎNCADRARE ÎN PLANȘA UTR - P.U.G. MEDIAS 2011



PLAN DE ÎNCADRARE ÎN ZONĂ
- extras din Geoportal.ancpi.ro

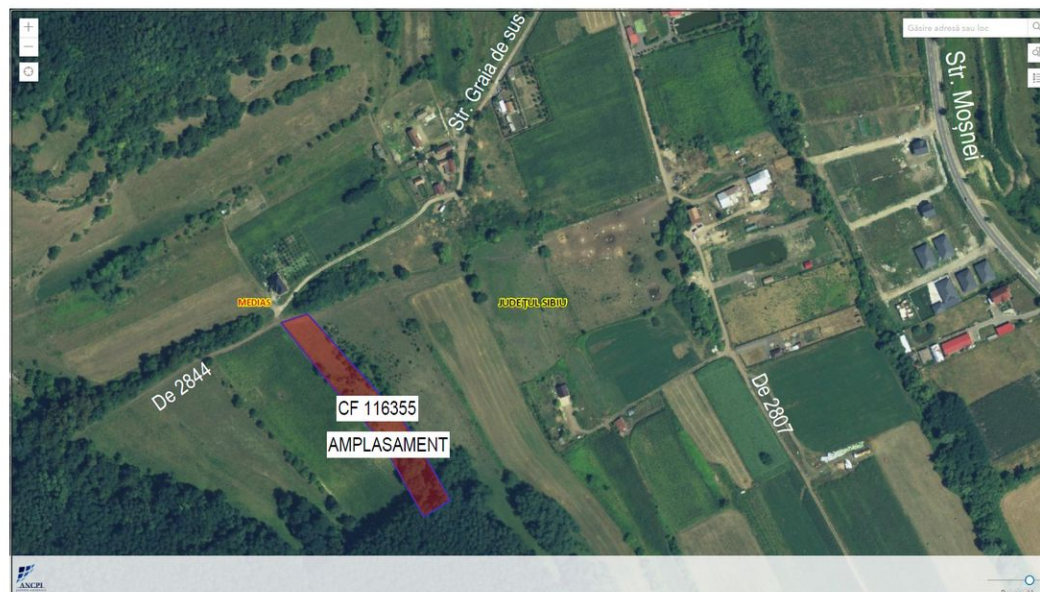

PLAN DE ÎNCADRARE ÎN ZONĂ
- extras din Geoportal.ancpi.ro



PROIECTANT GENERAL				Beneficiar	CRIȘAN IOAN LUCIAN CRIȘAN BEATRICE MIRELA	Nr. proiect U48/2025
BIROU INDIVIDUAL ARHITECTURĂ - COSMA COSMIN VIRGIL C.I.F. 35089265 Nr. înregistrare O.A.R. 1214/2015 T.N.A. 11527 București - S4, Str. Enăchiță Văcărescu, nr. 28, Tel. 0729.003.008				Amplasament	MEDIAS, JUD. SIBIU CF 116355, nr. cad. 116355, Zona Oraca, Nr. FN (str. Graia de sus - DE 2844)	Faza documentație P.U.D.
Document proprietate intelectuală a B.I.A.C.C.V. (Lg. 8/1996)				Titlu proiect	CONSTRUIRE LOCUINȚĂ INDIVIDUALĂ Sp+P+M ȘI ANEXE, ÎMPREJMUIRE, UTILITĂȚI ÎN BAZA PLAN URBANISTIC DE DETALIU - P.U.D.	Nr. planșă U 01
Șef proiect	Arh. COSMA C. VIRGIL		Specialitatea URBANISM	Titlu planșă	PLAN DE ÎNCADRARE ÎN ZONĂ (Fundamentare - avize)	Data/Revizia 18.09.2025
Proiectat	Arh. COSMA C. VIRGIL		Scara 1:10.000 1:50.000			
Desenat						