

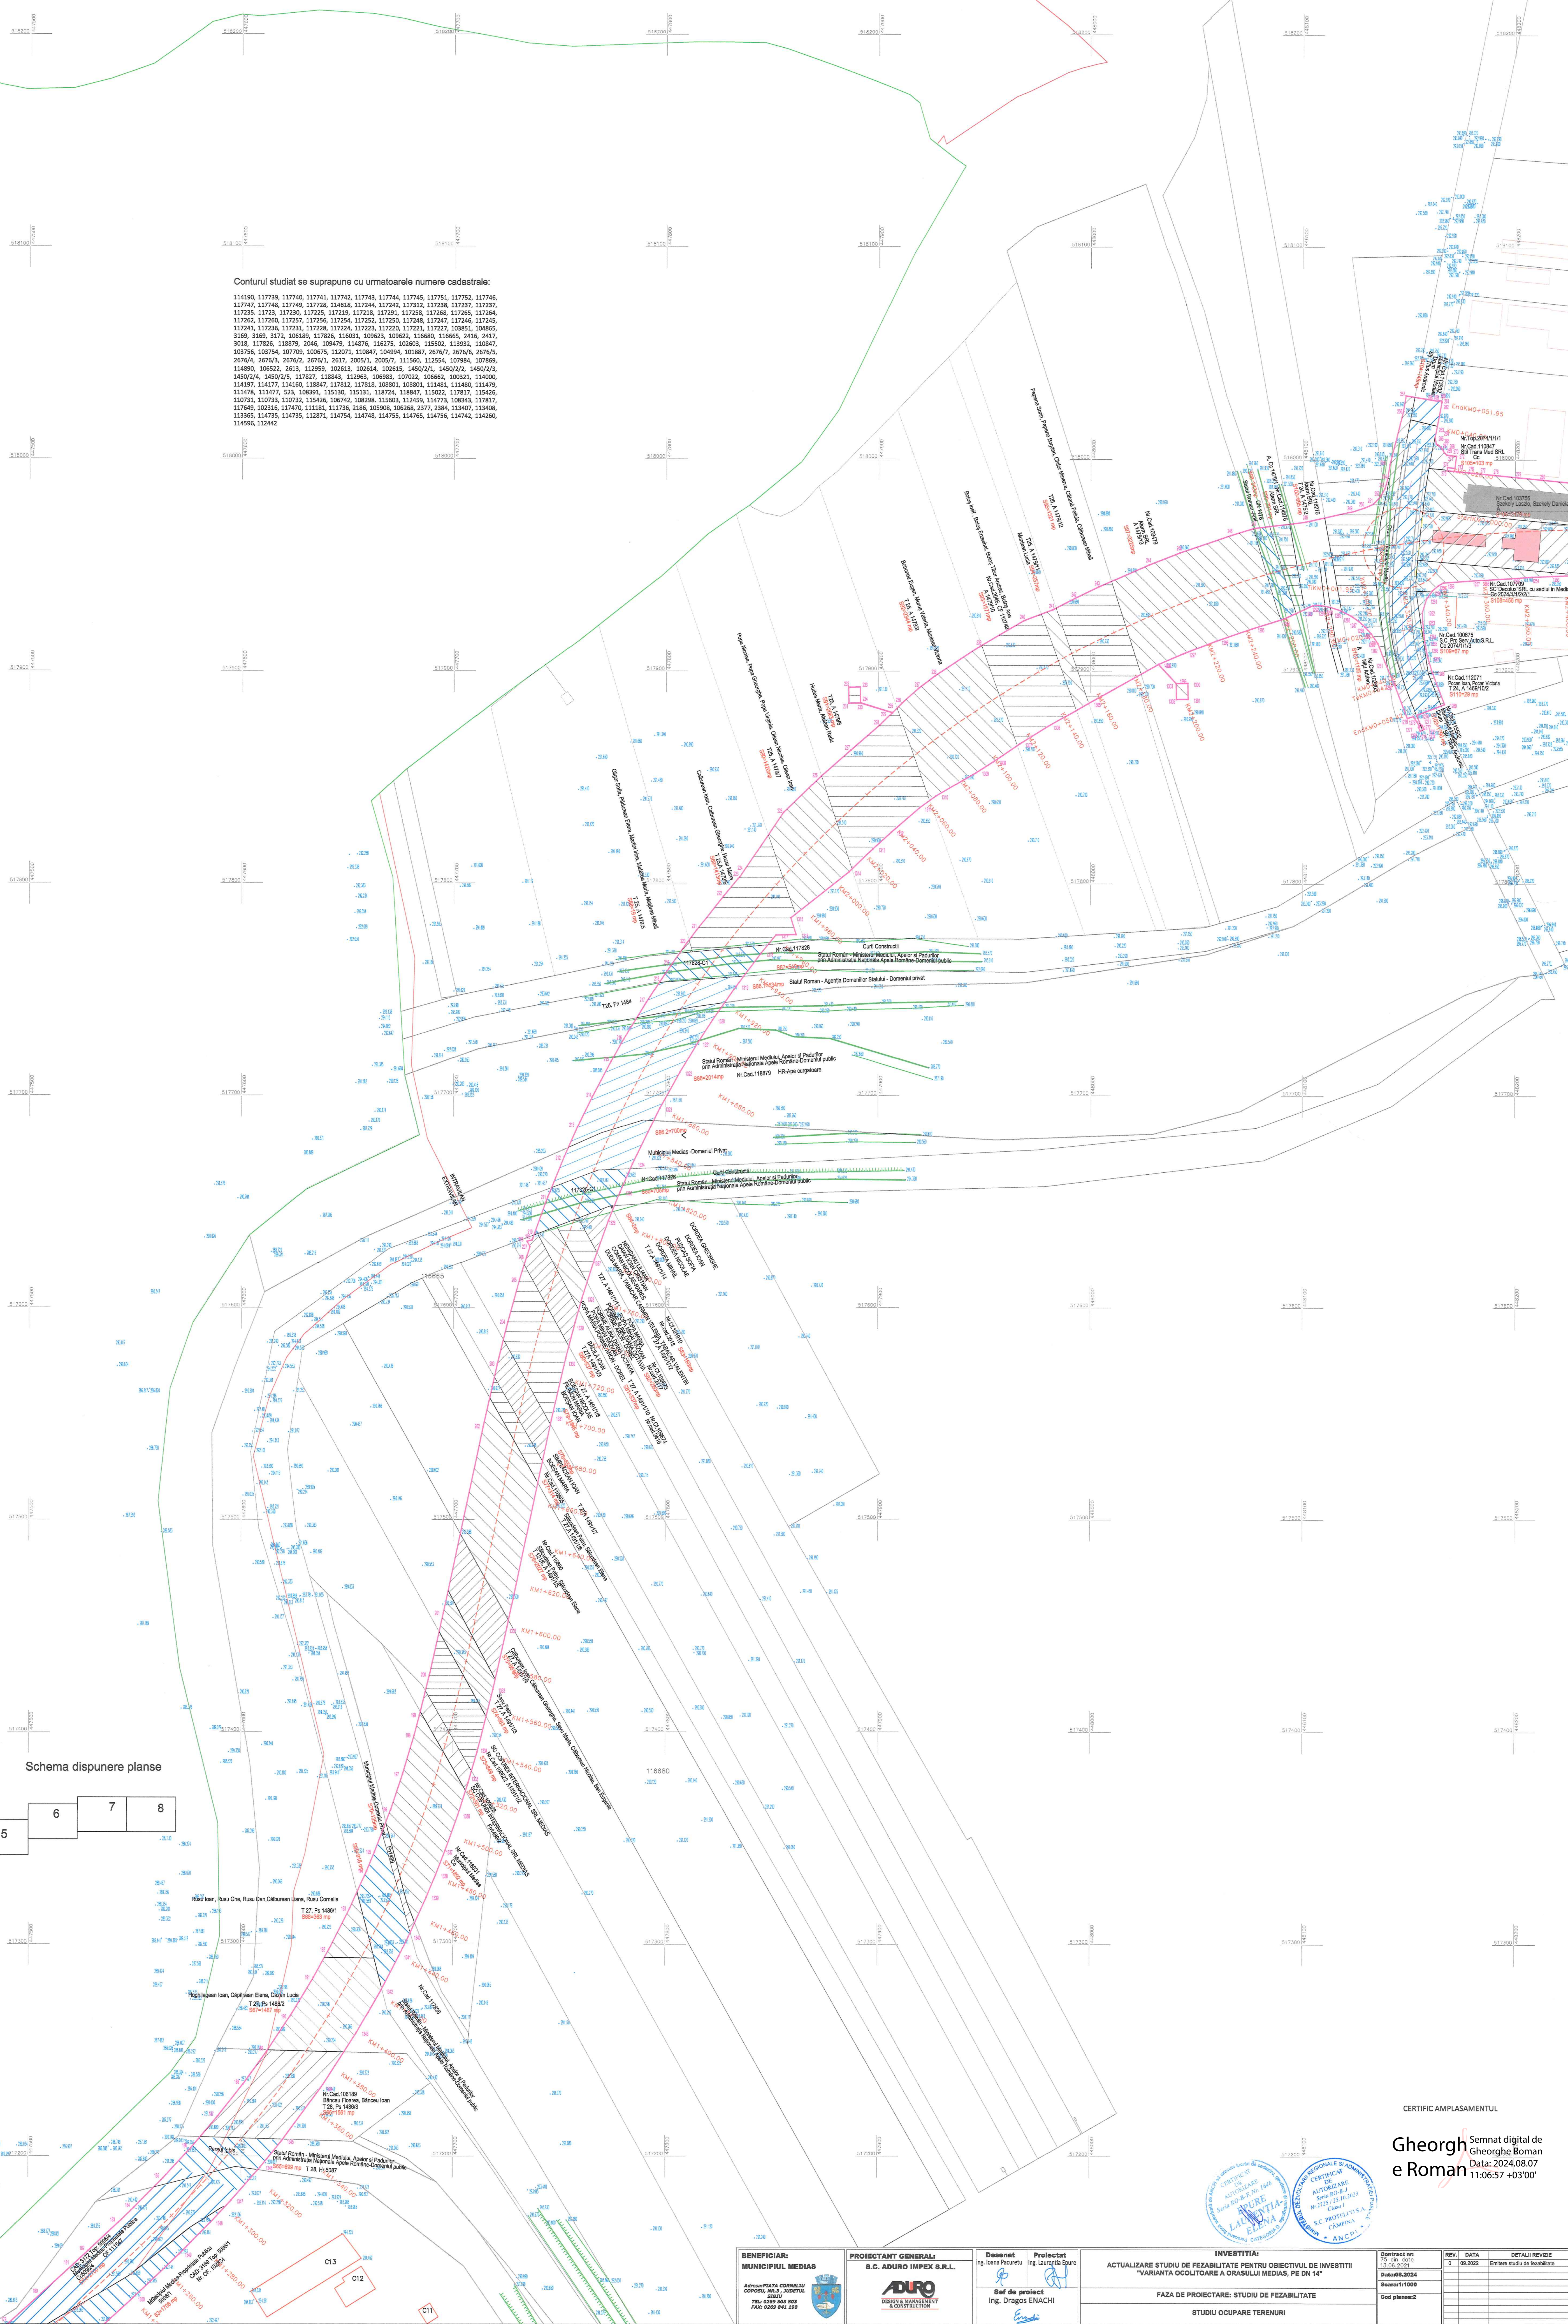


[illegible]

Gheorgh
e Roman


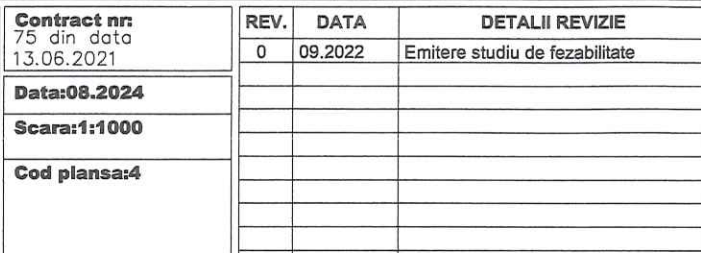

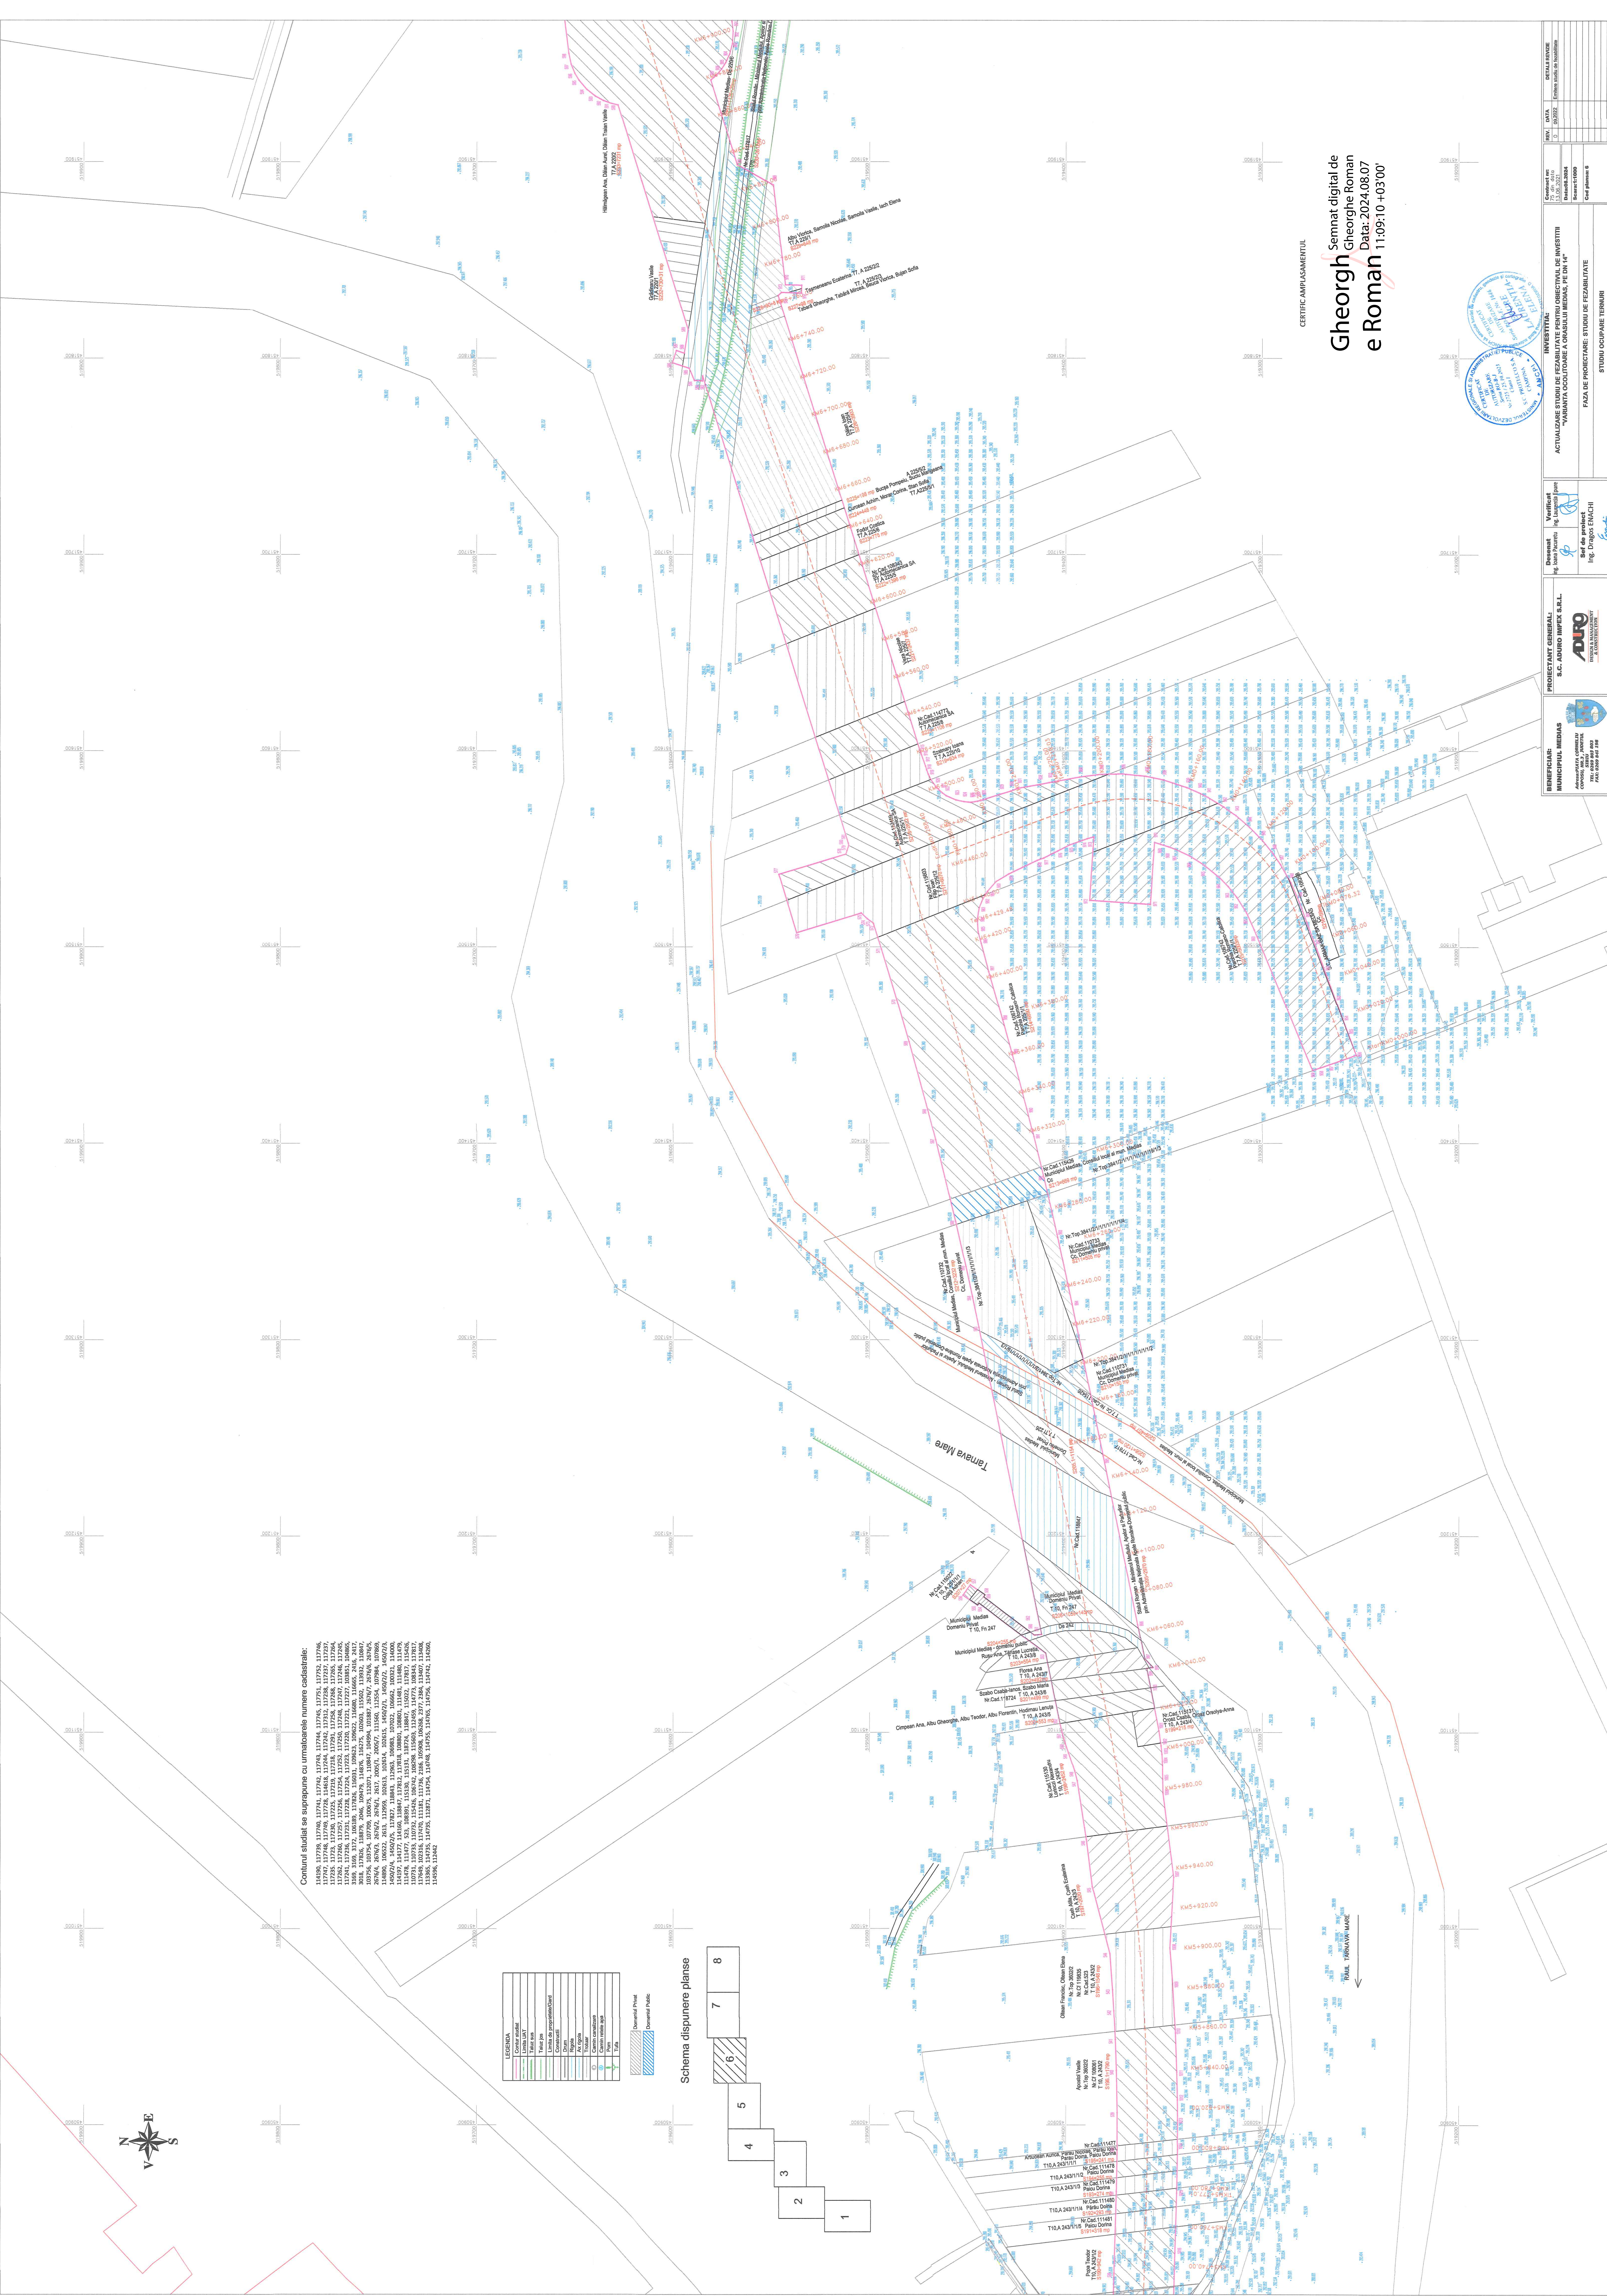

CERTIFICATUL DE
Semnat digital de
Gheorghe Roman
Data: 2024.08.07
11:09:10 +03'00'

CERTIFIC AMPLASAMENTUL


--	---	---------------------------------	---------------------------------	--------------------	--	--	--



CERTIFIC AMPLASAMENTUL

Gheorgh Semnat digital de
e Roman Gheorghe Roman
Data: 2024.08.07
11:09:59 +03'00'

BENEFICIAR: MUNICIPIUL MEDIAS	PROIECTANT GENERAL: S.C. ADURO IMPEX S.R.L.	Desenat ing. Ioana Pacuretu	Verificat ing. Laurentiu Epure	INVESTITIA: ACTUALIZARE STUDIU DE FEZABILITATE PENTRU OBIECTIVUL DE INVESTITII "VARIANTA OCULTOARE A RASULUI MEDIAS, PE DN 14"	Contract nr 79 din data 13.05.2021	REV. 0	DATA 09.2022	DETALII REVIDE Emitere studiu de fezabilitate
Adresa: PIATA CORNELIU COPULEA NR.3, JUDETUL SIBIU TEL: 0269 802 803 FAX: 0269 841 198	ADURO DESIGN & MANAGEMENT & CONSTRUCTION	Sef de proiect Ing. Dragos ENACHI		FAZA DE PROIECTARE: STUDIU DE FEZABILITATE	Data: 08.2024			
				STUDIU OCUPARE TERENURI	Scara: 1:1000			
					Cod planas: 1			