PLAN URBANISTIC GENERAL MUNICIPIUL MEDIAŞ - JUDEŢUL SIBIU

P. U. G.

REACTUALIZARE PLAN URBANISTIC GENERAL
M U N I C I P I U L M E D I A Ş - JUDEŢUL SIBIU
REGLEMENTĂRI URBANISTICE
CIRCULATII LOCALE
EXISTENTE MODERNIZATE SI NOU PROPUSE

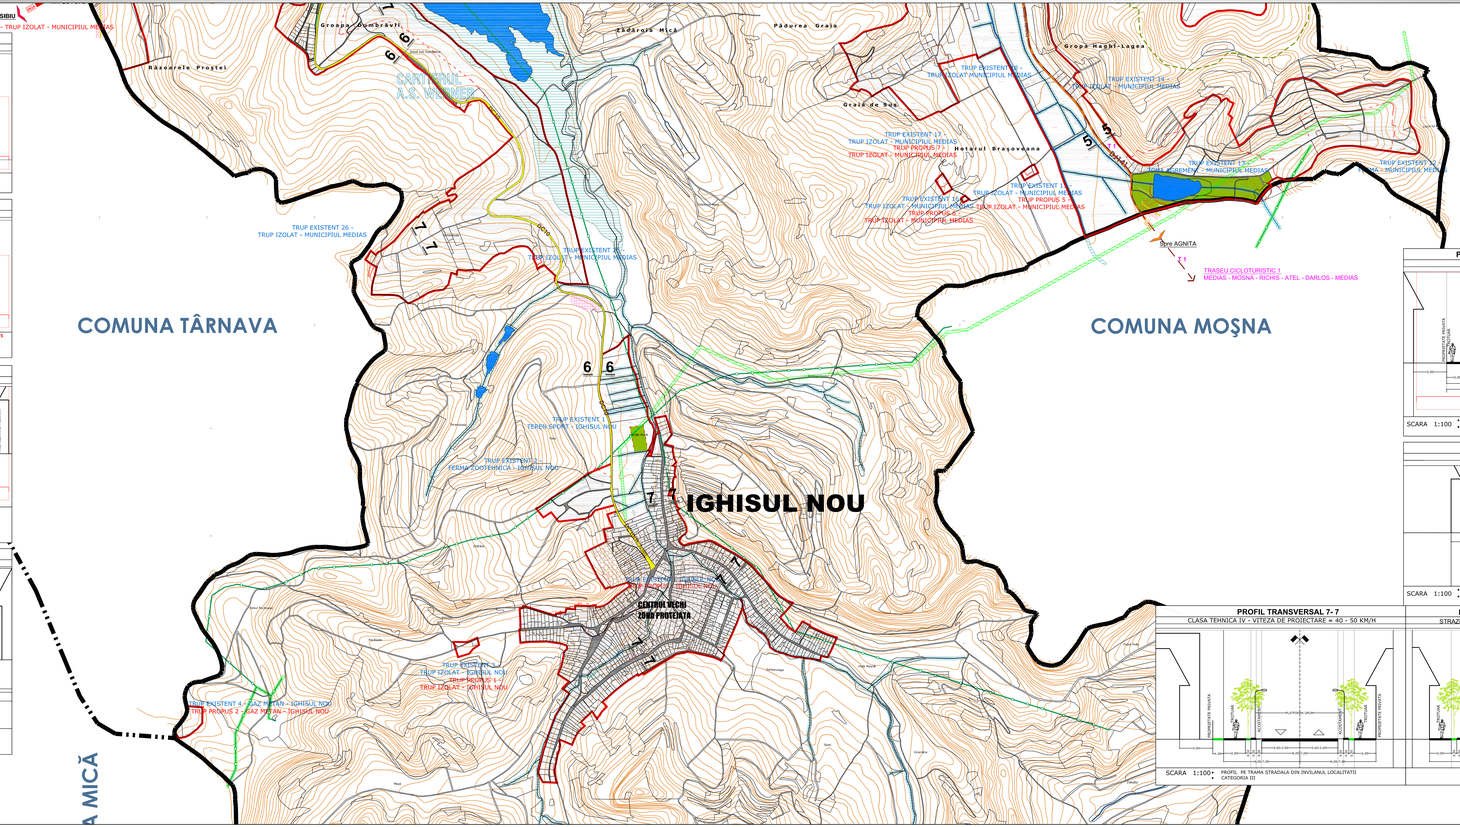
Spre SIBIU
TRUP PROPUS 9 - TRUP IZOLAT - MUNICIPIUL MEDIAS
Grădina Mică
Grădina Mare
Grădina Prostei
Grădina Mare
Grădina de Sus
Grădina Hagii-Lugea
Pădurea Groasă
Pădurea Mică
Hotarul Brașovenilor
CENTRUL A.S. MEDIAȘ
TRUP EXISTENT 26 - TRUP IZOLAT - MUNICIPIUL MEDIAS
TRUP EXISTENT 17 - TRUP IZOLAT - MUNICIPIUL MEDIAS
TRUP PROPUS 7 / 1
TRUP EXISTENT 14 - TRUP IZOLAT - MUNICIPIUL MEDIAS
TRUP EXISTENT 13 - TRUP IZOLAT - MUNICIPIUL MEDIAS
TRUP EXISTENT 19 - TRUP IZOLAT - MUNICIPIUL MEDIAS
TRUP PROPUS 5
TRUP EXISTENT 18 - TRUP IZOLAT - MUNICIPIUL MEDIAS
TRUP EXISTENT 15 - TRUP IZOLAT - MUNICIPIUL MEDIAS
TRUP EXISTENT 16 - TRUP IZOLAT - MUNICIPIUL MEDIAS
TRUP PROPUS 6
TRUP EXISTENT 12 - TRUP IZOLAT - MUNICIPIUL MEDIAS
TRUP EXISTENT 11 - TRUP IZOLAT - MUNICIPIUL MEDIAS
TRUP PROPUS 4
TRUP EXISTENT 10 - TRUP IZOLAT - MUNICIPIUL MEDIAS
TRUP PROPUS 3
TRUP EXISTENT 9 - TRUP IZOLAT - MUNICIPIUL MEDIAS
TRUP EXISTENT 8 - TRUP IZOLAT - MUNICIPIUL MEDIAS
TRUP PROPUS 2
TRUP EXISTENT 7 - TRUP IZOLAT - MUNICIPIUL MEDIAS
TRUP EXISTENT 6 - TRUP IZOLAT - MUNICIPIUL MEDIAS
TRUP PROPUS 1
TRUP EXISTENT 5 - TRUP IZOLAT - MUNICIPIUL MEDIAS
TRUP EXISTENT 4 - CAZ MEDIAȘ - IGHIȘUL NOU
TRUP PROPUS 2 - CAZ MEDIAȘ - IGHIȘUL NOU
TRUP EXISTENT 3 - TRUP IZOLAT - IGHIȘUL NOU
TRUP PROPUS 1 - TRUP IZOLAT - IGHIȘUL NOU
TRUP EXISTENT 2 - TRUP IZOLAT - IGHIȘUL NOU
TRUP EXISTENT 1 - TRUP IZOLAT - IGHIȘUL NOU
TRUP EXISTENT 27 - TRUP IZOLAT - MUNICIPIUL MEDIAS
TRUP EXISTENT 28 - TRUP IZOLAT - MUNICIPIUL MEDIAS
TRUP EXISTENT 29 - TRUP IZOLAT - MUNICIPIUL MEDIAS
TRUP EXISTENT 30 - TRUP IZOLAT - MUNICIPIUL MEDIAS
TRUP EXISTENT 31 - TRUP IZOLAT - MUNICIPIUL MEDIAS
TRUP EXISTENT 32 - TRUP IZOLAT - MUNICIPIUL MEDIAS
TRUP EXISTENT 33 - TRUP IZOLAT - MUNICIPIUL MEDIAS
TRUP EXISTENT 34 - TRUP IZOLAT - MUNICIPIUL MEDIAS
TRUP EXISTENT 35 - TRUP IZOLAT - MUNICIPIUL MEDIAS
TRUP EXISTENT 36 - TRUP IZOLAT - MUNICIPIUL MEDIAS
Spre AGNITA
TRASEU CICLOTURISTIC 1 MEDIAS - MOSNA - RICHIS - ATEL - DARLOS - MEDIAS
COMUNA TÂRNAVA
COMUNA MOȘNA
IGHIȘUL NOU
CENTRUL VECHI ZONA PROTEJATA
Valea Mare
Valea Mică
Valea Mică
Valea Mare
Valea Mare
Valea Mare