PLAN URBANISTIC GENERAL — MUNICIPIUL MEDIAŞ - JUDEŢUL SIBIU

P. U. G.

REACTUALIZARE PLAN URBANISTIC GENERAL MUNICIPIUL MEDIAŞ - JUDEŢUL SIBIU

REGLEMENTĂRI URBANISTICE

U.T.R.

PROFIL TRANSVERSAL 1 - 1 - VARIANTA OCOLITOARE

PROFIL TRANSVERSAL 2 - 2 - DRUM NATIONAL DN14

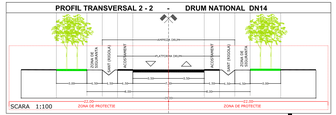

PROFIL TRANSVERSAL 3 - 3 - DRUM NATIONAL DN14

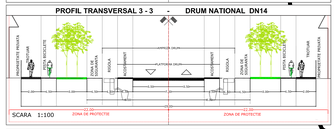

PROFIL TRANSVERSAL 4 - 4 - DRUM NATIONAL DN14A

VARIANTA PENTRU DRUMURI SITUATE LA NIVELUL TERENULUI RAMBLEU / DEBLEU

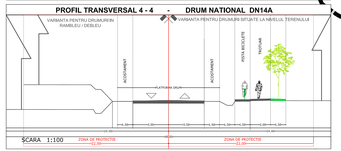

PROFIL TRANSVERSAL 5 - 5 - DRUM JUDETEAN 141 / 142A

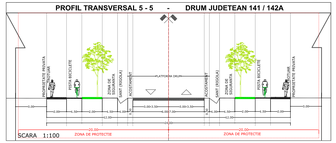

PROFIL TRANSVERSAL 6 - 6 - DRUM COMUNAL 10

PROFIL TRANSVERSAL 7- 7

CLASA TEHNICĂ IV - VITEZA DE PROIECTARE = 40 - 50 KM/H

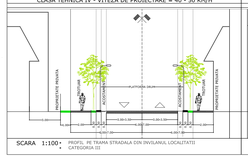

PROFIL DE TRAM STRADALA DIN ÎNVELIȘUL LOCALITĂȚII CATEGORIA III

PROFIL TRANSVERSAL 8- 8

STRAZI ZONA CENTRULUI VECHI - CATEGORIA III / IV

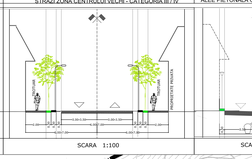

PROFIL TRANSVERSAL 9- 9

ALEE PIETONALA OCAZIONAL CAROSABILA

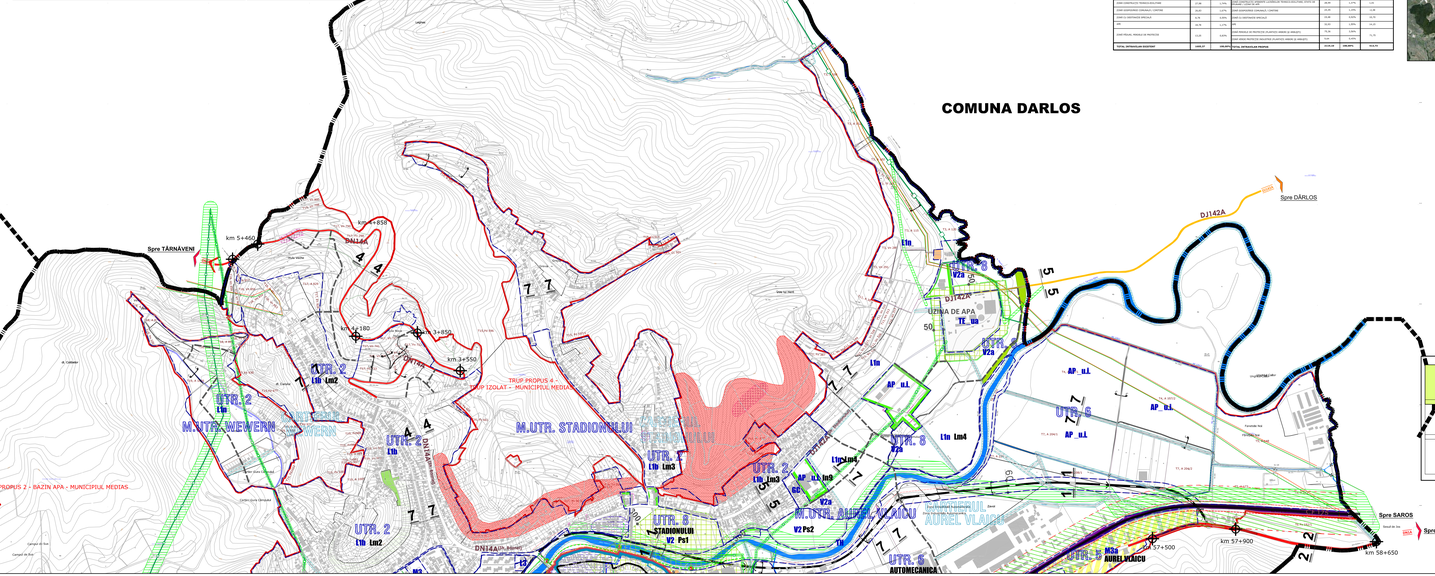

BILANT TERITORIAL

ZONE FUNCȚIONALE EXISTENTE	SUPRAF. (ha)	SUPRAF. (%)	ZONE FUNCȚIONALE PROPUSE	SUPRAF. (ha)	SUPRAF. (%)	NOU INTRODUS SUPRAF. (ha)
